


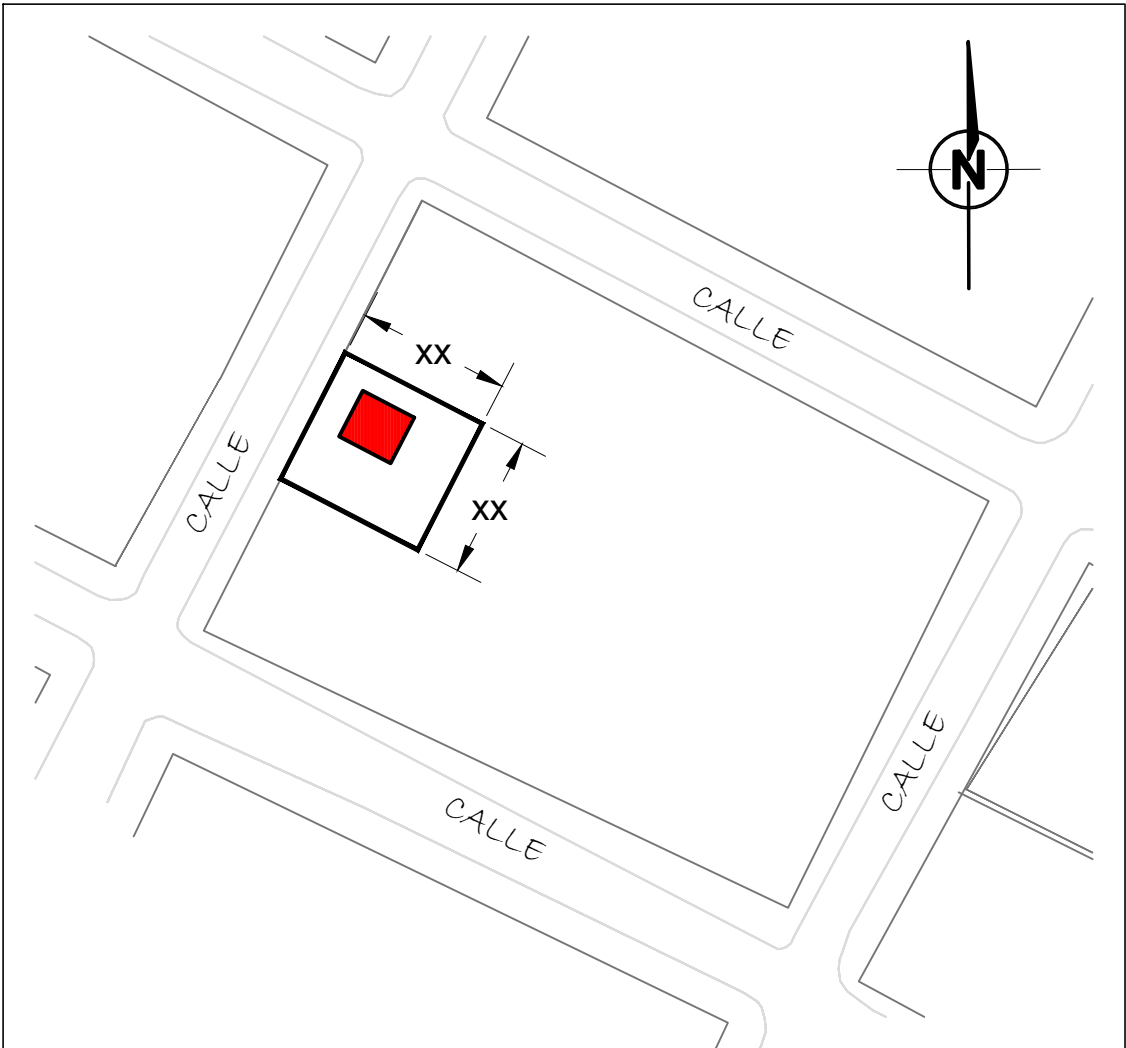

PLANTA - CORTE - FACHADA			
ESCALA 1/50			
OBRA: ..		DIRECCION: ..	
PROPIETARIO: ..		DOMICILIO: ..	
PROF. PROYECTISTA: Arq./Ing.		PAT. N°: ..	
DIRECC. TÉCNICA: Arq./Ing.		PAT. N°: ..	
CONSTRUCTOR: Arq./Ing.		PAT. N°: ..	
SUP. TERRENO: ..		LOTEAMIENTO:	
SUP. A CONSTRUIR: ..		FINCA N°: .. PADRON N°:	
SUP. CONSTRUIDA: ..		MANZ: .. LOTE N°: ..	
SUP. LIBRE: ..		Cta.Cte.Ctral: ..	
..... PROPIETARIO	 PROYECTISTA	 DIRECC. TECNICA	 CONSTRUCTOR
APROBACION MUNICIPAL			