


15,00

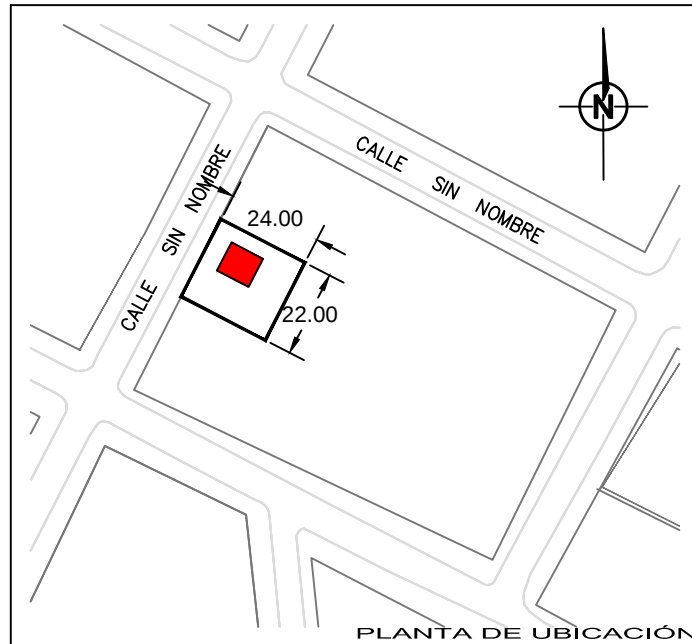

LAMINA DE
ESCALA 1/50

OBRA: --	DIRECCION: --
PROPIETARIO: --	DOMICILIO: --
PROF. PROYECTISTA: Arq./Ing.	PAT. N°: --
DIRECC. TÉCNICA: Arq./Ing.	PAT. N°: --
CONSTRUCTOR: Arq./Ing.	PAT. N°: --
SUP. TERRENO: --	LOTEAMIENTO:
SUP. A CONSTRUIR: --	FINCA N°: -- PADRON N°:
SUP. CONSTRUIDA: --	MANZ: -- LOTE N°: --
SUP. LIBRE: --	Cta.Cte.Ctral: --

..... PROPIETARIO	 PROYECTISTA	 DIRECC. TECNICA	 CONSTRUCTOR
----------------------	----------------------	--------------------------	----------------------

APROBACION MUNICIPAL

9,00